



# COMUNE di SARSINA

PROVINCIA di FORLÌ - CESENA

Adottato con Del. C. C. n.20 del 03.04.2008

Approvato con Del. C. C. n.

## REGOLAMENTO URBANISTICO EDILIZIO

art.29 della L.R. 20/2000 e s.m.i.

## DISCIPLINA DEL TERRITORIO RURALE

ELABORATO

**G.09** /27


SCALA 1:5000

Il Sindaco  
prof. Lorenzo Cappelli

l'Assessore  
Mike Morelli

Il Progettista  
arch. Carlo Lazzari

Il Dirigente  
ing. Mauro Fabbretti

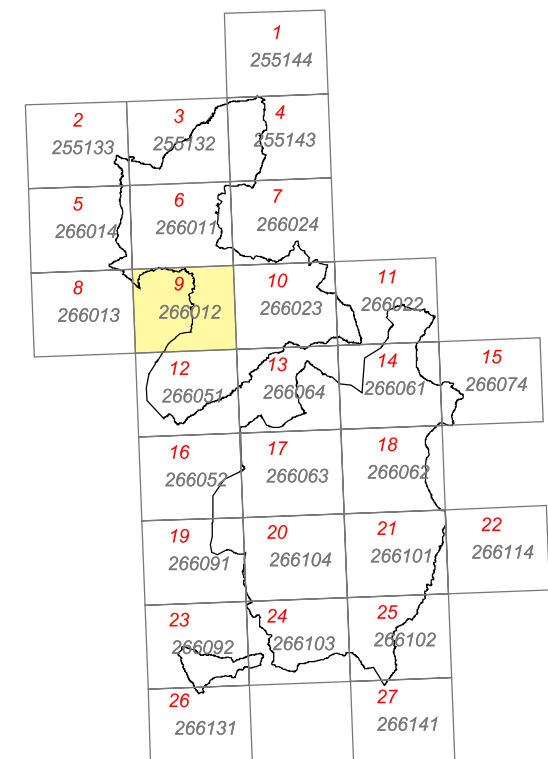

### LEGENDA

- Confini comunali
- Crinali (art. 2.8 PSC)
- Corsi d'acqua principali
- Rischio idrogeologico-aree rischio di frane
- Sistema infrastrutturale viario**
  - Superstrada E45
  - Strade provinciali
  - Strade comunali
- Aree di valore naturale e ambientale A - 17 (art. 3.31 PSC)**
  - Aree di valore naturale e ambientale A - 17 (art. 3.31 PSC)
- Ambiti agricoli di rilievo paesaggistico A - 18 (art. 3.32 PSC)**
  - Ambiti agricoli di rilievo paesaggistico a componente silvicola- zootecnica-semintivo A-18a
  - Ambiti agricoli di rilievo paesaggistico con forte presenza di elementi di valore naturale- ambientale A-18b
  - Ambiti agricoli di rilievo paesaggistico con dominanza della componente silvicola e zootecnica estensiva A-18c
- Ambiti ad alta vocazione produttiva agricola A - 19 (art. 3.33 PSC)**
  - Ambiti ad alta vocazione produttiva agricola con specializzazione zootecnica intensiva A-19a
- Limite all'insediamento di allevamenti intensivi rispetto al territorio urbano
- Ambito agricolo periurbano A - 20 (art. 3.34 PSC)**
  - Ambito agricolo periurbano A - 20 (art. 3.34 PSC)
- Parco comunale delle Marmitte dei Giganti**
  - Parco comunale delle Marmitte dei Giganti
- Insedimenti rurali**
  - Edifici ed altri manufatti privi di valore storico, architettonico, culturale e testimoniale (art. A-16 comma 4 L.R. 20/2000)
  - Edifici ed altri manufatti di valore storico, architettonico, culturale e testimoniale disciplinati dal PSC (art. A-8 L.R. 20/2000)
  - Alberi secolari
- Sistema insediativo**
  - Tessuti urbani consolidati
  - Ambito da riqualificare A-11
  - Ambiti per nuovi insediamenti A-12
  - Nuovi ambiti specializzati per attività produttive A-13N
  - Previsioni con destinazione a dotazioni territoriali confermate da PRG vigente
- Piano Infraregionale per le Attività Estrattive**
  - P.I.A.E. approvato con Delibera di Consiglio Provinciale n. 12509/22 del 19.02.04

