

Tavola 1D.01 - DOTAZIONI TERRITORIALI DI QUALITA' URBANA (Art. 3.42 PSC)

Il sistema insediativo del capoluogo, intersezione tra crinale insediativo e fondovalle principale del Savio
SARSINA - CALBANO

- Crinali
- Alvei fluviali
- Sistema infrastrutturale viario**
 - Superstrada E45
 - Strade provinciali esistenti
 - Territorio urbanizzato (Art. 28 L.R. 20/2000)

DOTAZIONI TERRITORIALI DI QUALITA' URBANA Attrezzature e spazi collettivi

- Asili nido, scuole materne ed istruzione dell'obbligo**
- Asili nido, scuole materne ed istruzione dell'obbligo
- Attrezzature di interesse comune**
- Strutture per i servizi socio-assistenziali di base
 - Strutture igienico-sanitarie
 - Strutture per la pubblica Amministrazione
 - Strutture per la sicurezza pubblica e la protezione civile
 - Strutture per le attività culturali, associative e politiche
 - Luoghi per il culto
 - Parcheggi pubblici esistenti
 - Spazi aperti attrezzati per il gioco, la ricreazione, il tempo libero e le attività sportive di base
 - Macello comunale
- Dotazioni territoriali di qualità urbana derivate dal PSC
- Dotazioni di qualità urbana di carattere territoriale
- Ambiti di conservazione**
- Centro storico - edifici di valore storico-testimoniale in territorio urbanizzato

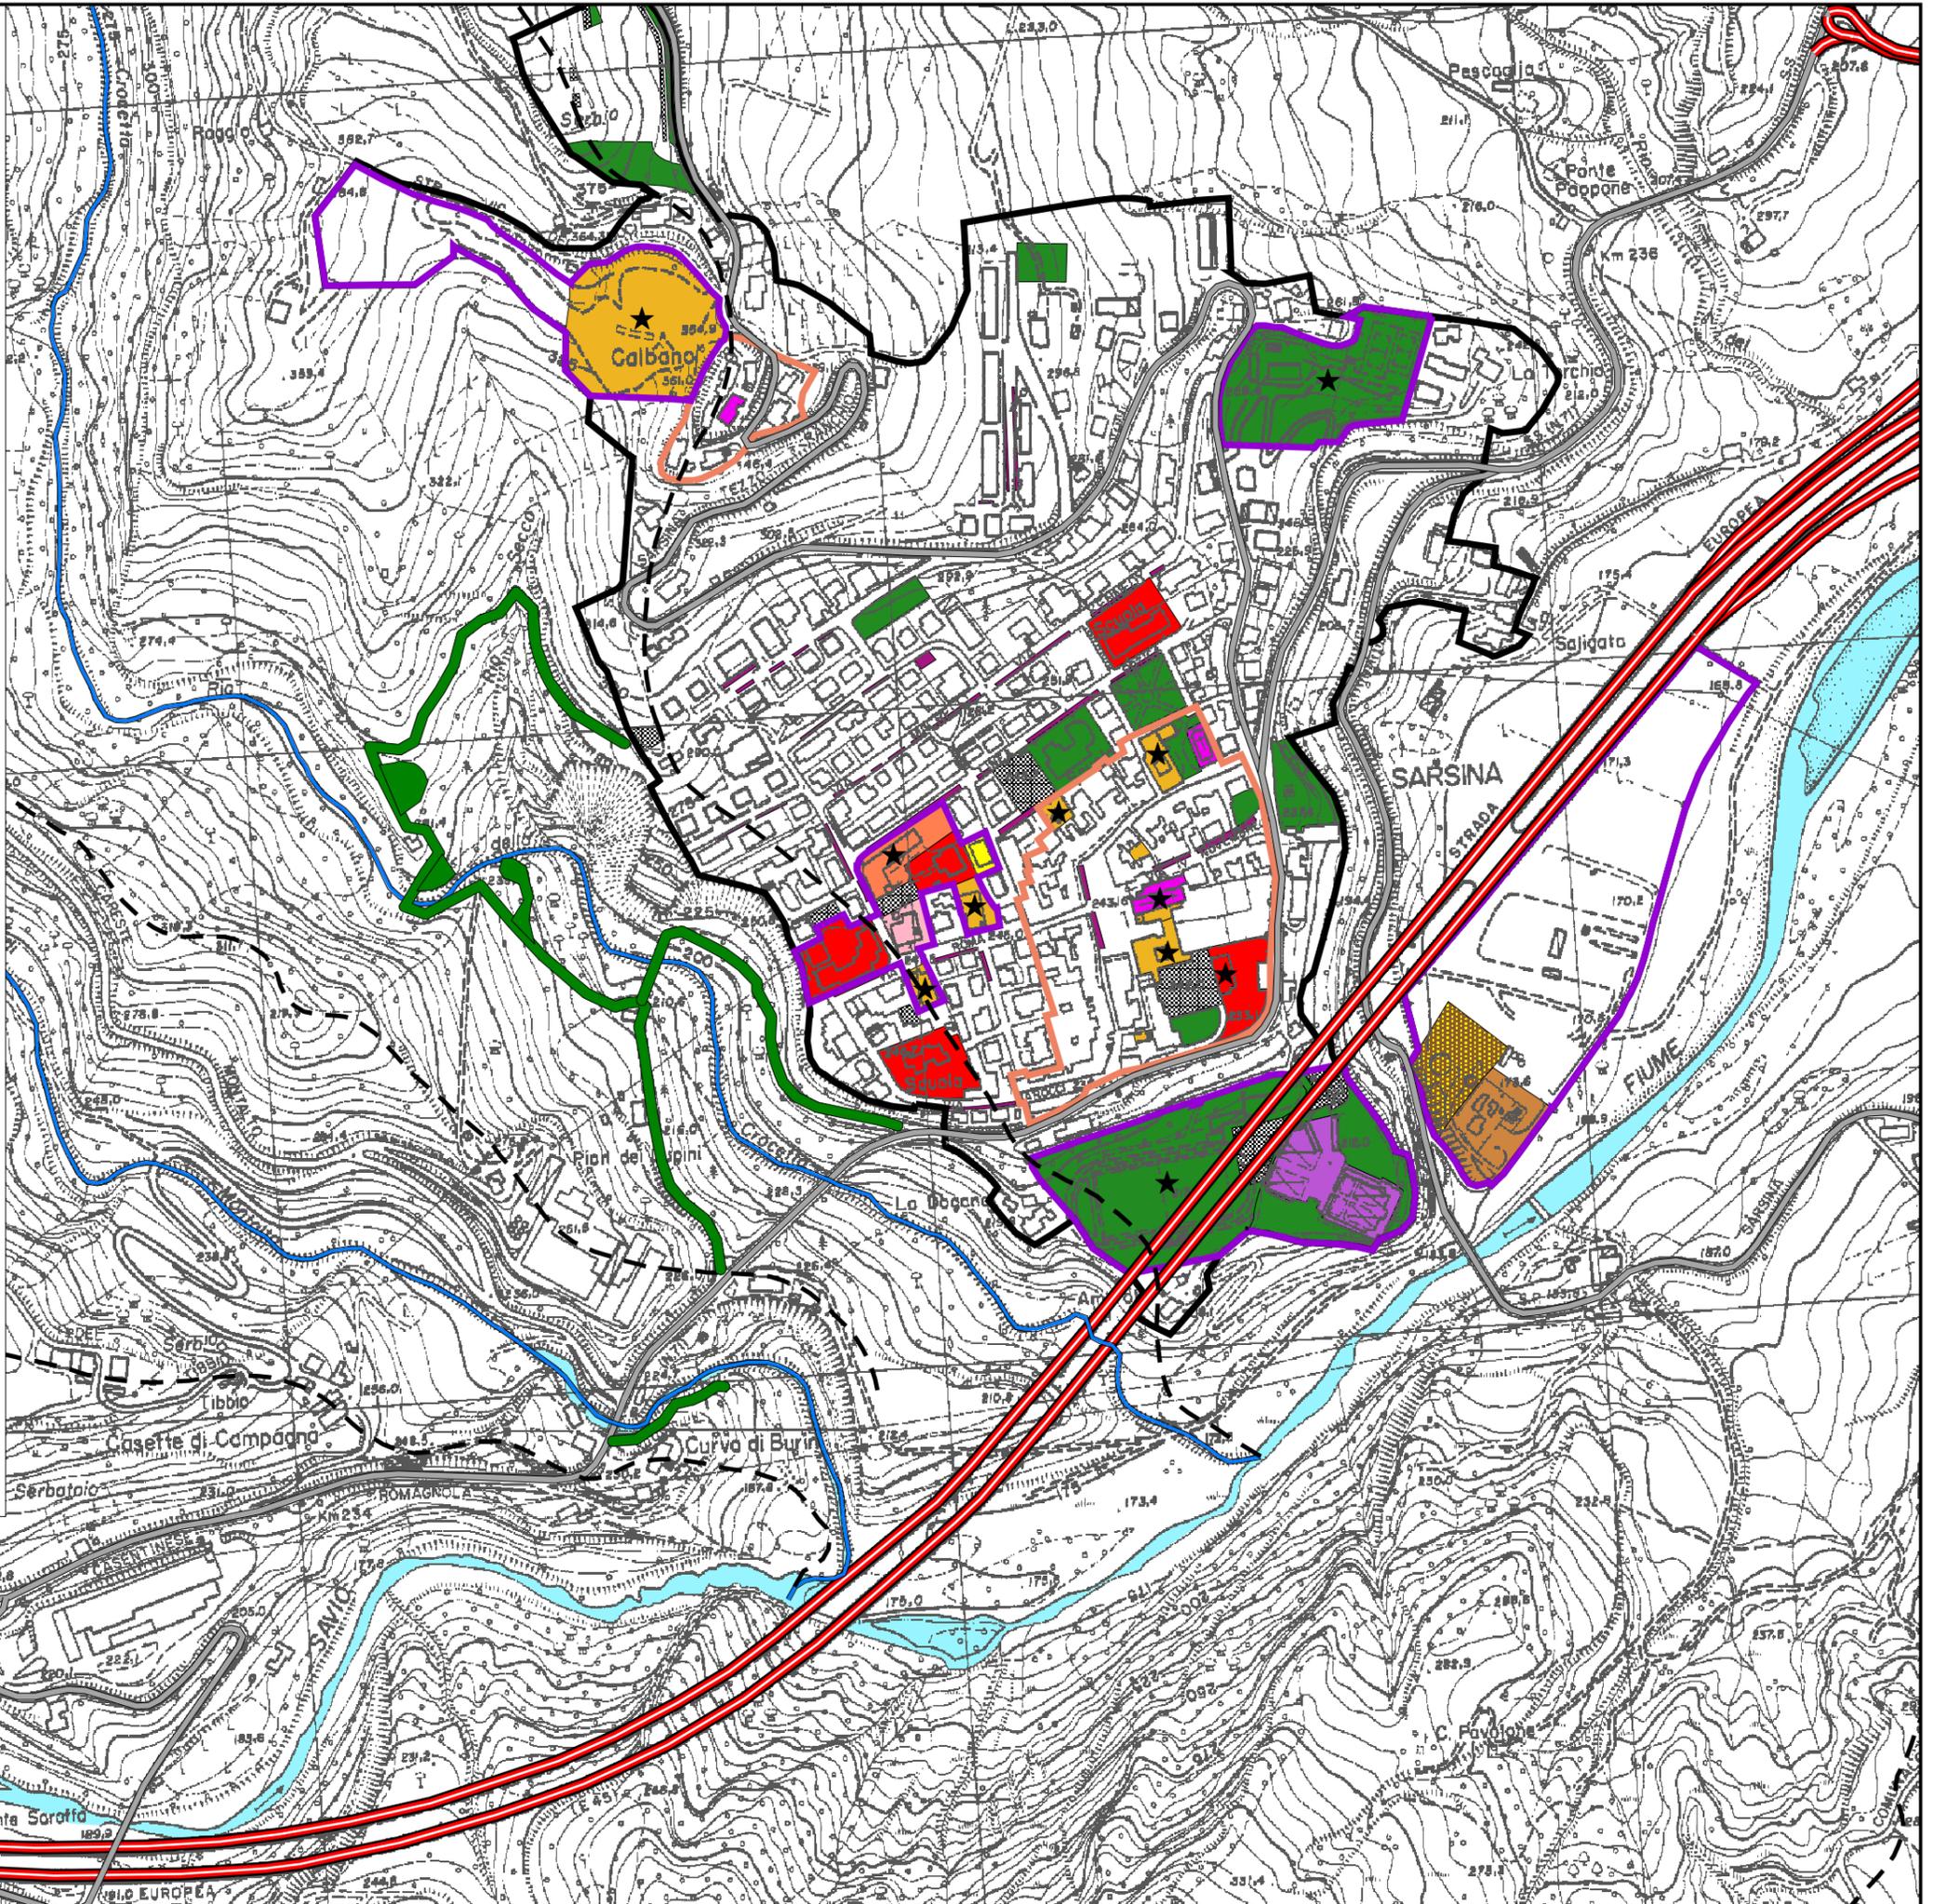


Tavola 1D.02 - DOTAZIONI TERRITORIALI DI QUALITA' URBANA (Art. 3.42 PSC)

Il sistema insediativo dell'alto fondovalle del Borello
RANCHIO - POGGIO

- Crinali
- Alvei fluviali

Sistema infrastrutturale viario

- Strade provinciali esistenti
- Territorio urbanizzato (Art. 28 L.R. 20/2000)

DOTAZIONI TERRITORIALI DI QUALITA' URBANA Attrezzature e spazi collettivi

- Asili nido, scuole materne ed istruzione dell'obbligo**
- Asili nido, scuole materne ed istruzione dell'obbligo

Attrezzature di interesse comune

- Strutture per i servizi socio-assistenziali di base
- Strutture igienico-sanitarie
- Strutture per le attività culturali, associative e politiche
- Luoghi per il culto
- Parcheggi pubblici esistenti
- Spazi aperti attrezzati per il gioco, la ricreazione, il tempo libero e le attività sportive di base

- Dotazioni territoriali di qualità urbana derivate dal PSC

Ambiti di conservazione

- Centro storico - edifici di valore storico-testimoniale in territorio urbanizzato

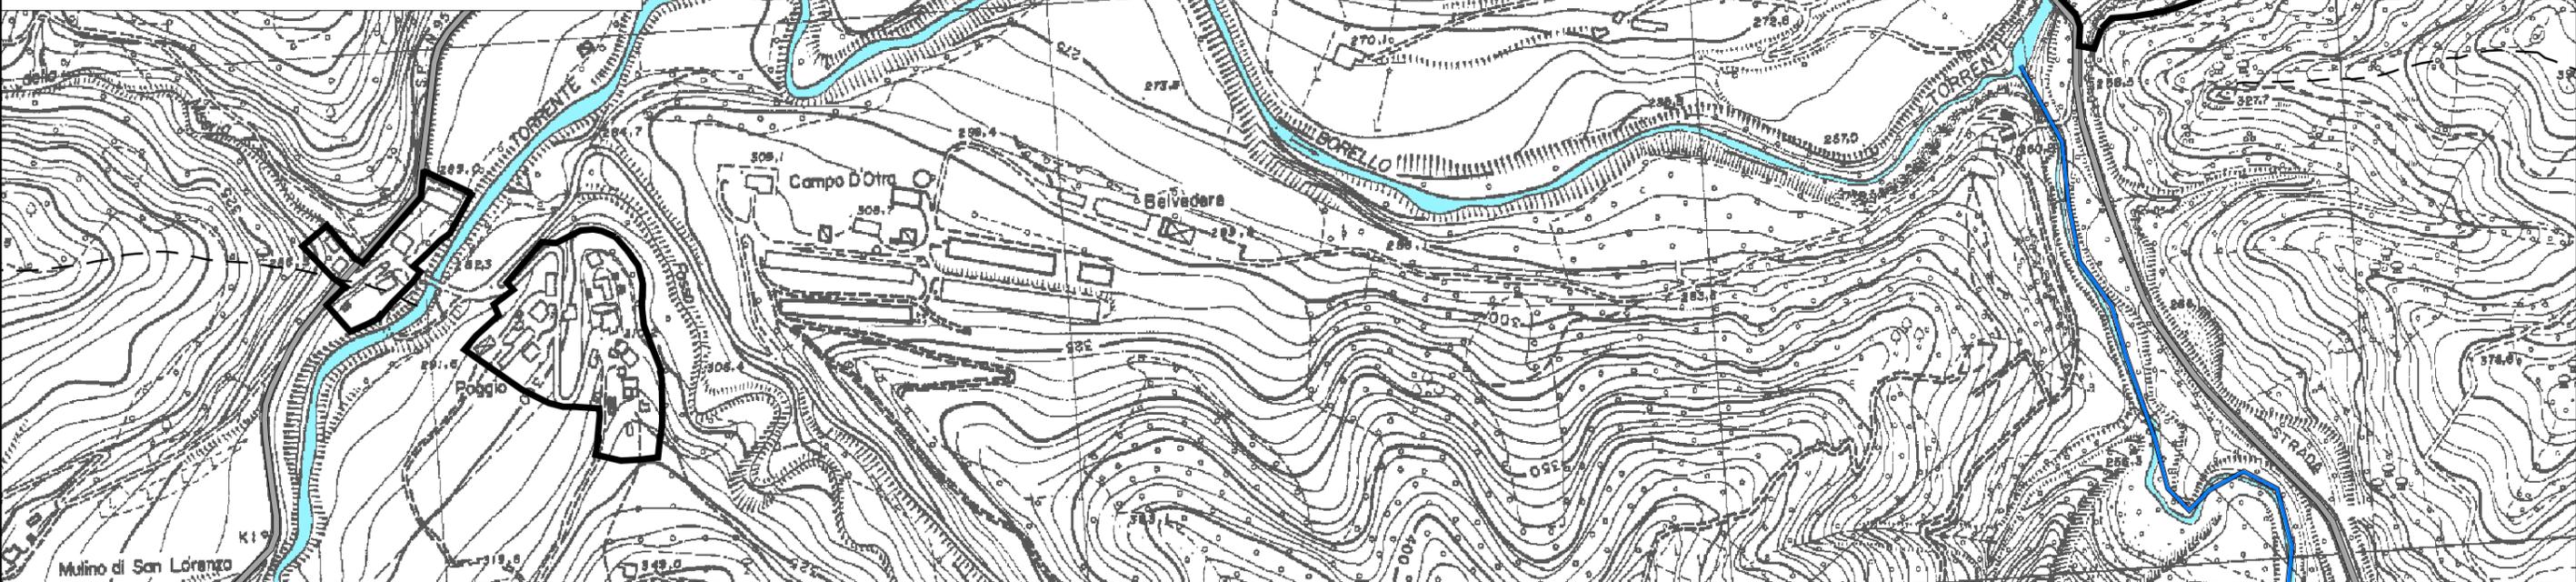


Tavola 1D.03 - DOTAZIONI TERRITORIALI DI QUALITA' URBANA (Art.3.42 PSC)

Il sistema insediativo delle frazioni lungo il fondovalle principale del Savio
SORBANO

-  Crinali
-  Alvei fluviali
- Sistema infrastrutturale viario**
 -  Superstrada E45
 -  Strade provinciali esistenti
-  Territorio urbanizzato (Art. 28 L.R. 20/2000)

DOTAZIONI TERRITORIALI

- Attrezzature di interesse comune**
-  Luoghi per il culto
 -  Strutture per attività culturali, associative e politiche
 -  Parcheggi pubblici esistenti
 -  Verde pubblico esistente

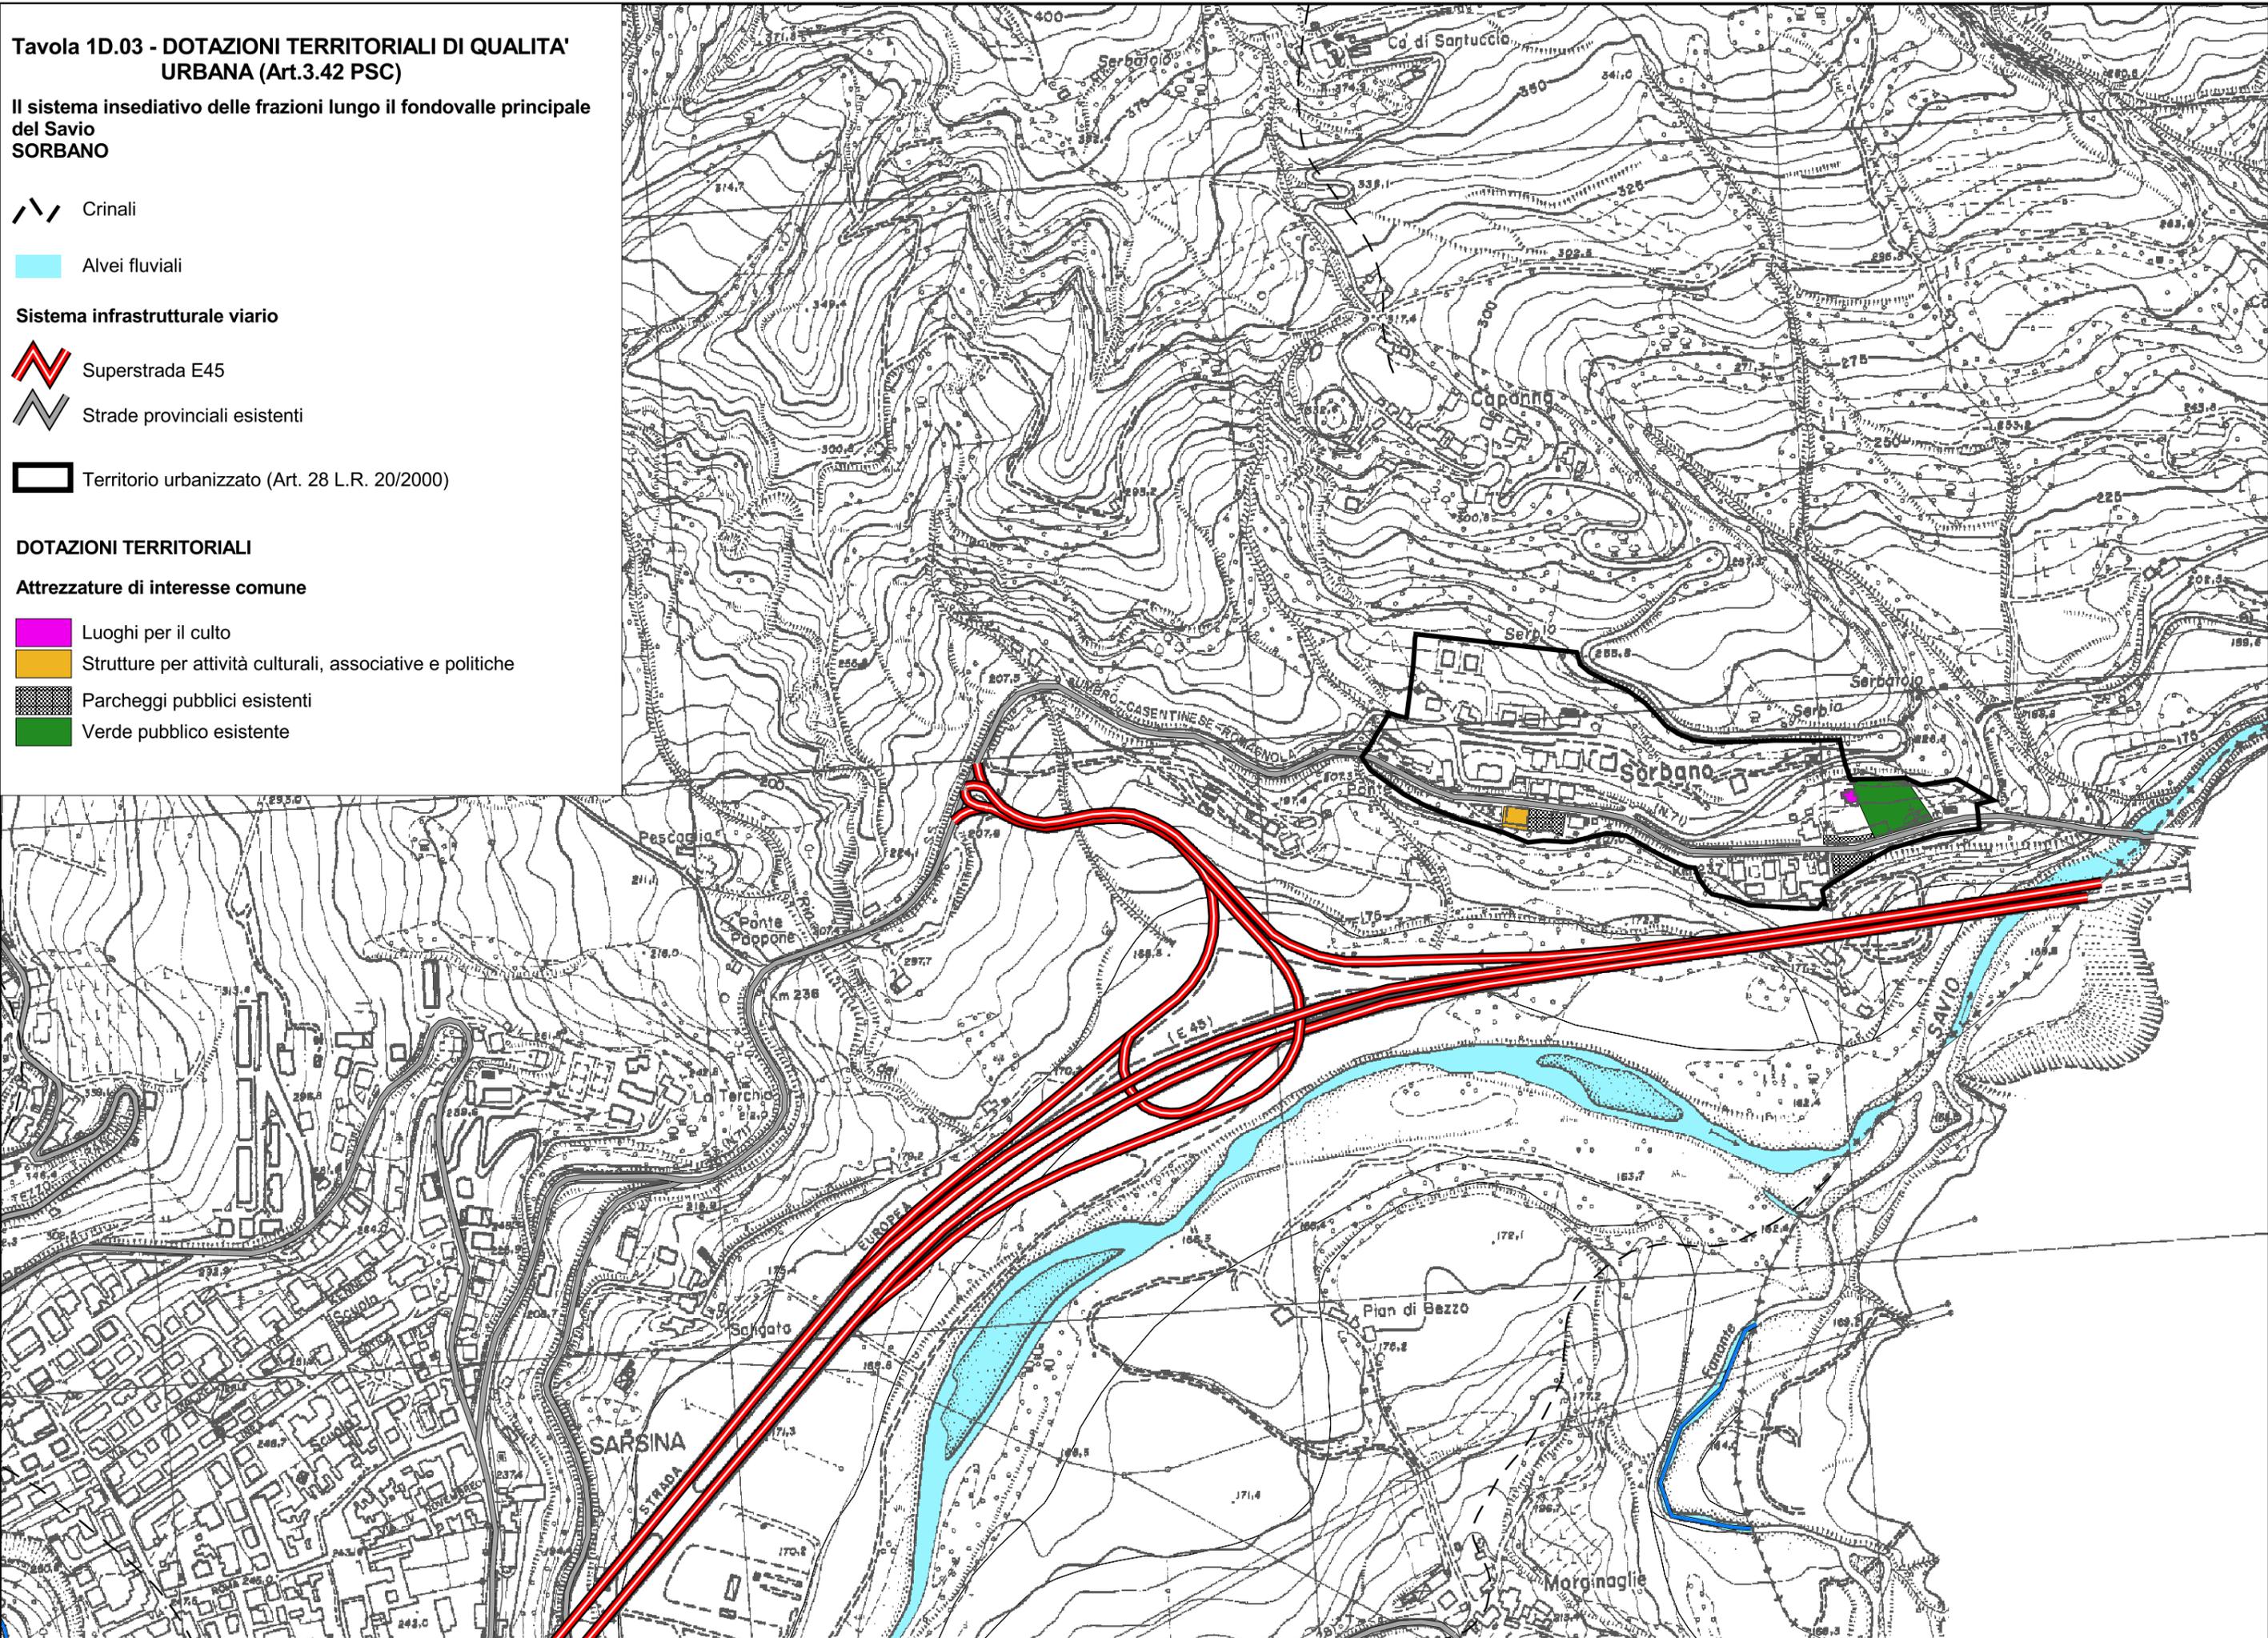


Tavola 1D.04 - DOTAZIONI TERRITORIALI DI QUALITA' URBANA (Art. 3.42 PSC)

Il sistema insediativo delle frazioni lungo il fondovalle principale del Savio
PIAN DEI LUPINI - CASETTE DI CAMPAGNA - CURVA DI BURIN - VOSSLOH

-  Crinali
-  Alvei fluviali

Sistema infrastrutturale viario

-  Superstrada E45
-  Strade provinciali esistenti

-  Territorio urbanizzato (Art. 28 L.R. 20/2000)

DOTAZIONI TERRITORIALI DI QUALITA' URBANA

Attrezzature di interesse comune

-  Spazi aperti attrezzati per il gioco, la ricreazione, il tempo libero e le attività sportive di base

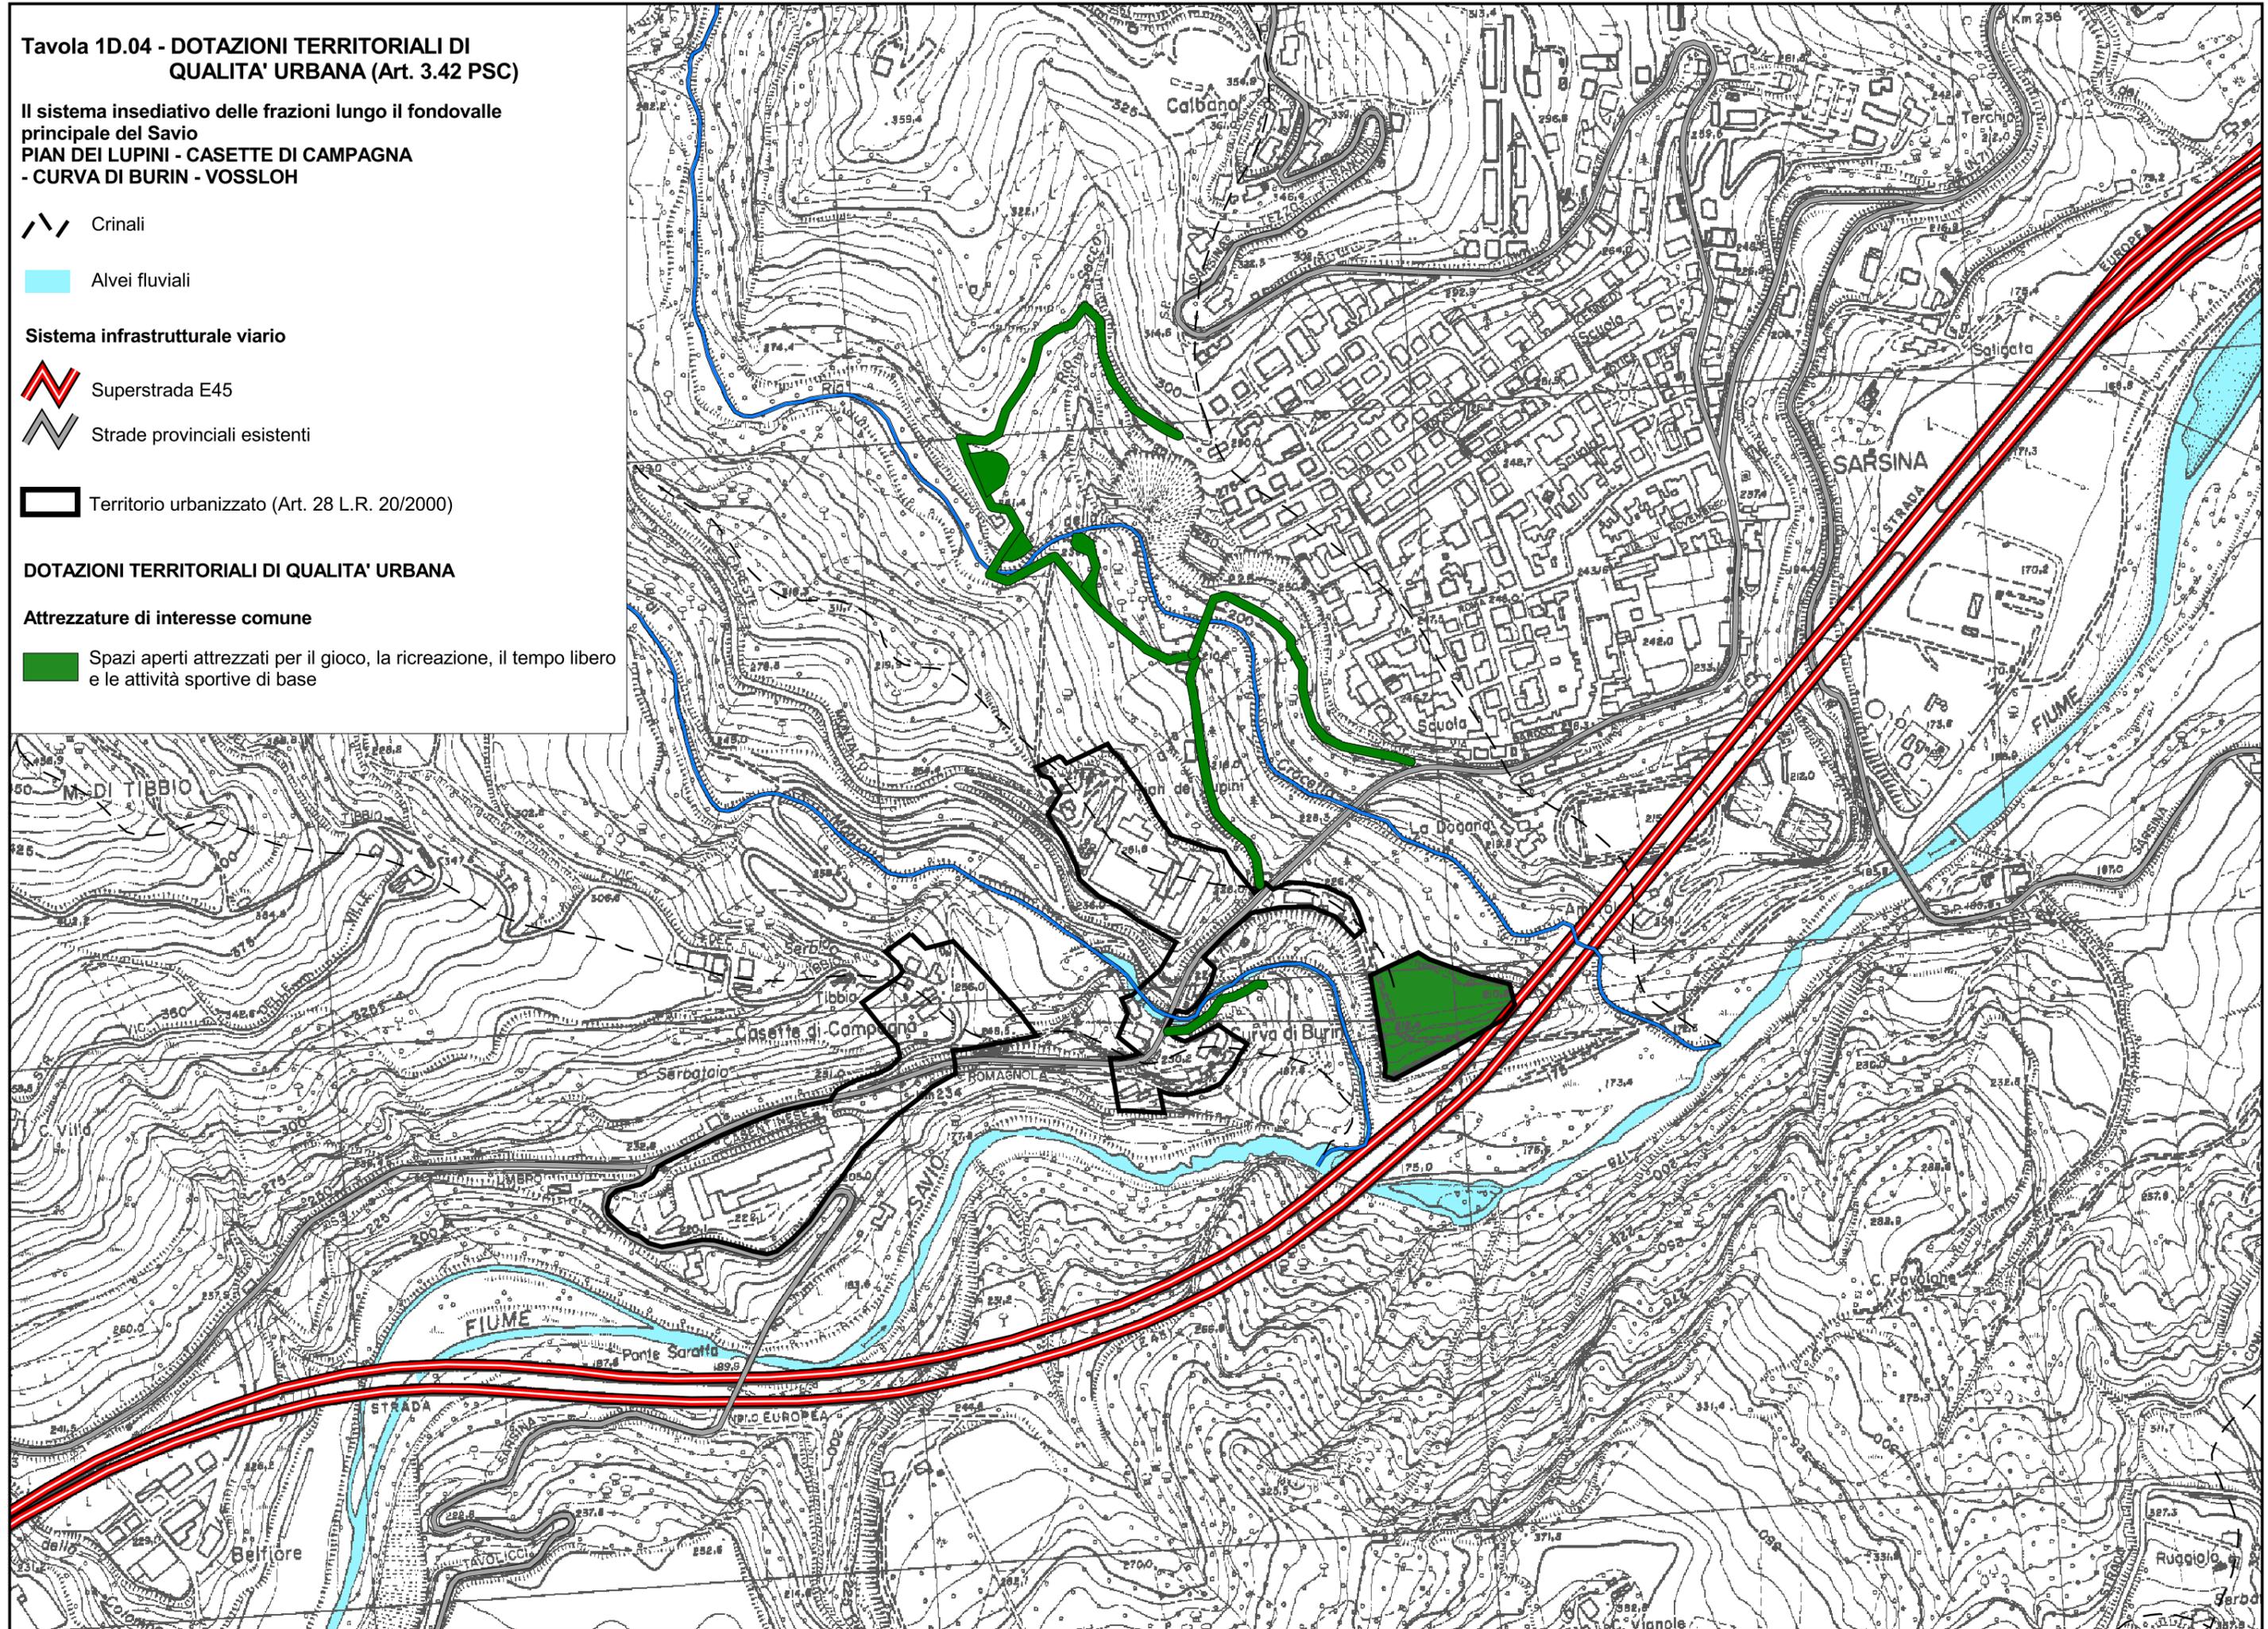


Tavola 1D.05 - DOTAZIONI TERRITORIALI DI QUALITA' URBANA (Art.3.42 PSC)

**Il sistema insediativo delle frazioni lungo il fondovalle principale del Savio
TURRITO - BELFIORE - VALBIANO**

 Crinali

 Alvei fluviali

Sistema infrastrutturale viario

 Superstrada E45

 Strade provinciali esistenti

 Territorio urbanizzato (Art. 28 L.R. 20/2000)

DOTAZIONI TERRITORIALI

Attrezzature di interesse comune

 Parcheggi pubblici esistenti

 Verde pubblico esistente

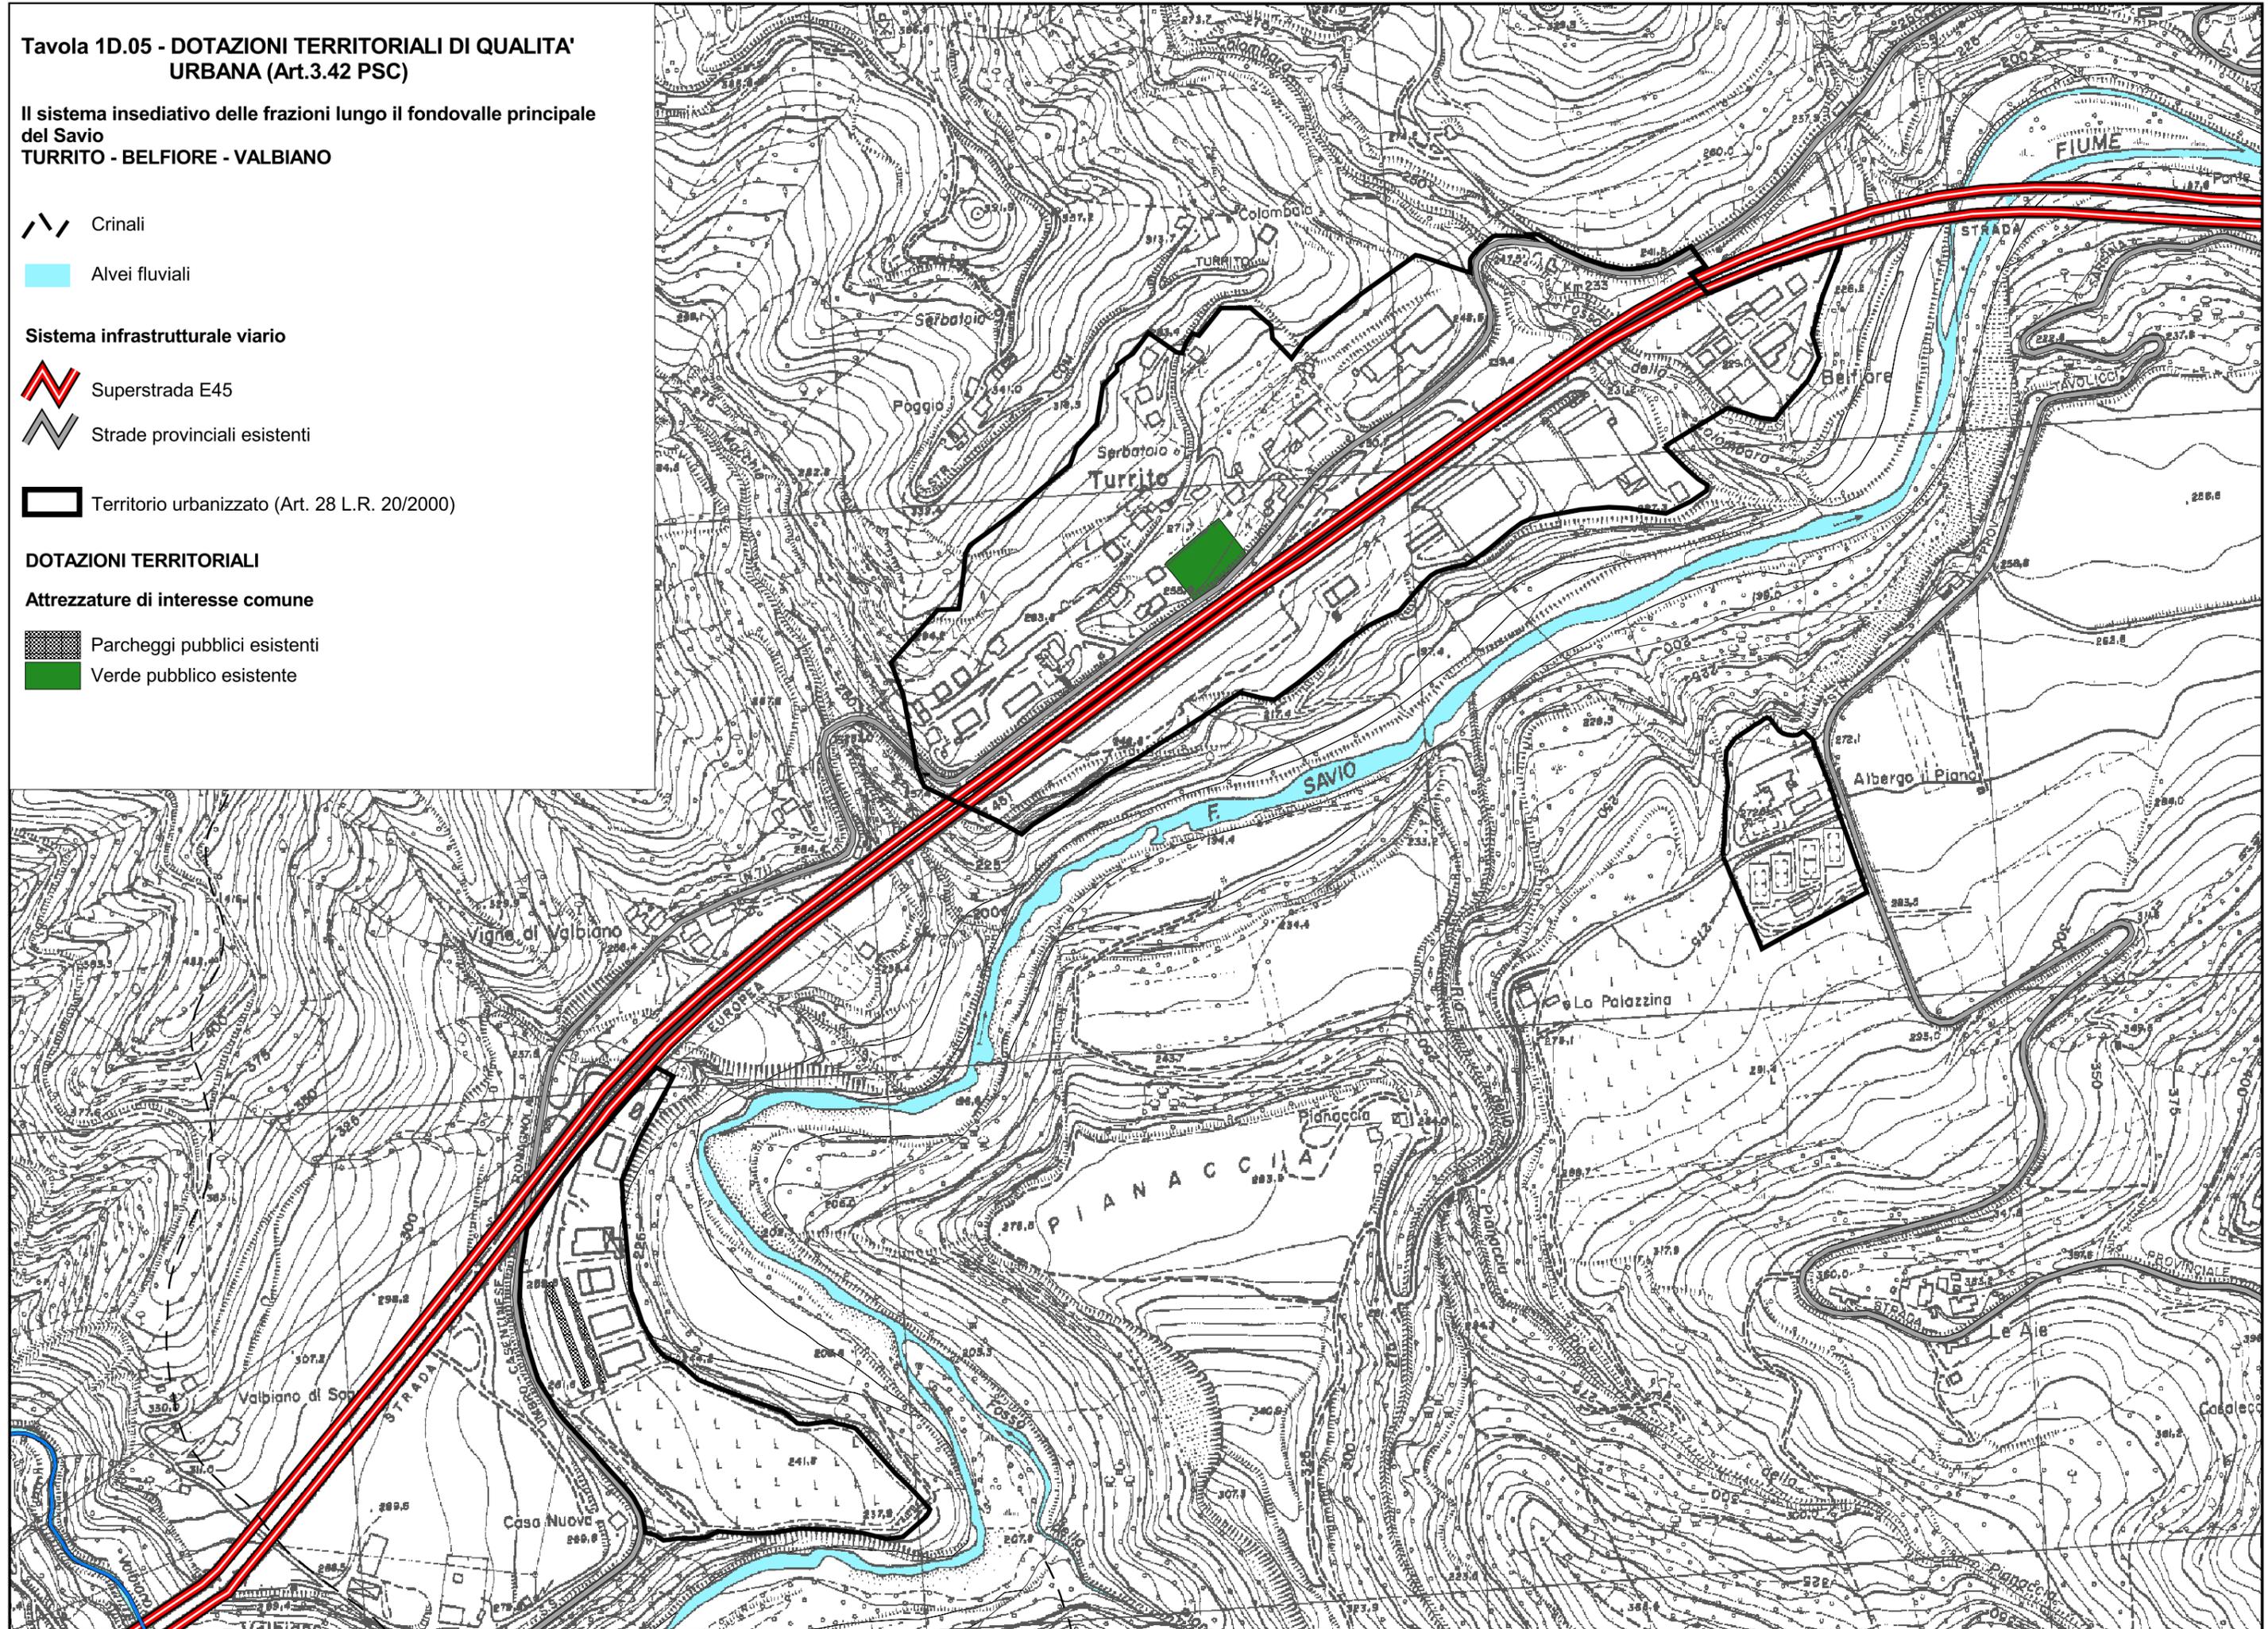


Tavola 1D.06 - DOTAZIONI TERRITORIALI DI QUALITA' URBANA (Art. 3.42 PSC)

Il sistema insediativo delle frazioni lungo il fondovalle principale del Savio
QUARTO

-  Crinali
-  Alvei fluviali

Sistema infrastrutturale viario

-  Superstrada E45
-  Strade provinciali esistenti

-  Territorio urbanizzato (Art. 28 L.R. 20/2000)


DOTAZIONI TERRITORIALI

Attrezzature di interesse comune

-  Luoghi per il culto
-  Strutture per attività culturali, associative e politiche
-  Cimitero

Istruzione dell'obbligo, asili nido e scuole materne

-  Scuola materna-elementare
-  Parcheggi pubblici esistenti
-  Verde pubblico esistente
-  Volumi tecnici

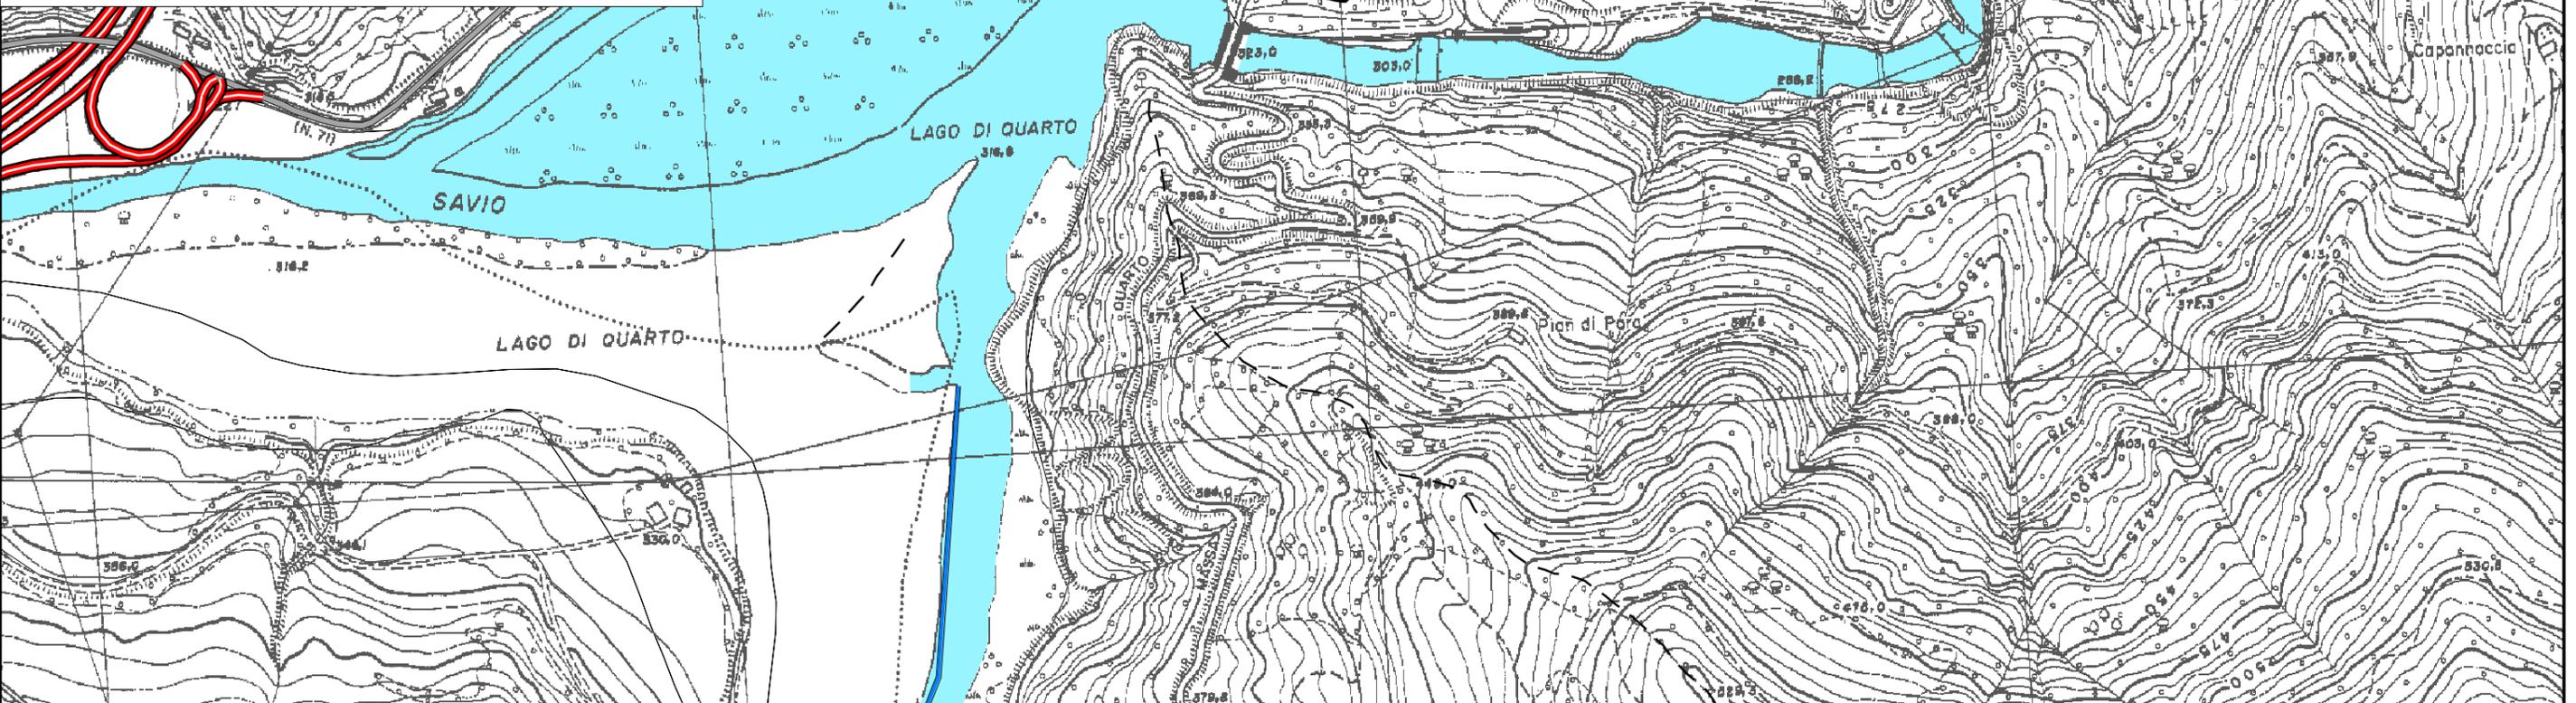

**Tavola 1D.07 - DOTAZIONI TERRITORIALI DI
QUALITA' URBANA (Art. 3.42 PSC)**

**Il sistema insediativo di crinale
PIEVE DI RIVOSCHIO**

 Crinali

 Alvei fluviali

Sistema infrastrutturale viario

 Strade provinciali esistenti

 Territorio urbanizzato (Art. 28 L.R. 20/2000)

DOTAZIONI TERRITORIALI

Attrezzature di interesse comune

 Luoghi per il culto

 Strutture per attività culturali, associative e politiche

 Cimitero

 Parcheggi pubblici esistenti

 Verde pubblico esistente

Ambiti di conservazione

 Centro storico - edifici di valore storico-testimoniale in territorio urbanizzato

