



COMUNE di SARSINA

PROVINCIA di FORLÌ - CESENA

RUE adottato con DCC n.20 del 03.04.2008
RUE approvato con DCC n. 59 del 30.10.2008
Variante 1 adottata con DCC n.41 del 12.07.2012
Variante 1 approvata con DCC n.29 del 10.04.2013
Variante 2015 adottata con DCC n. 66 del 29.12.2015
Variante 2015 approvata con DCC n. del

REGOLAMENTO URBANISTICO EDILIZIO

Variante 2015
art.29 della L.R. 20/2000 e s.m.i.

DISCIPLINA DEL TERRITORIO URBANO

Quarto - Pian dei Lupini - Casette di Campagna - Vossloh



Sindaco
Luigino Mengacci

Assessore
Biagio Cerbara
Dirigente
ing. Mauro Fabbretti
Ufficio Urbanistica
geom. Graziella Fabbretti

ELABORATO

F.03

SCALA 1:2.000

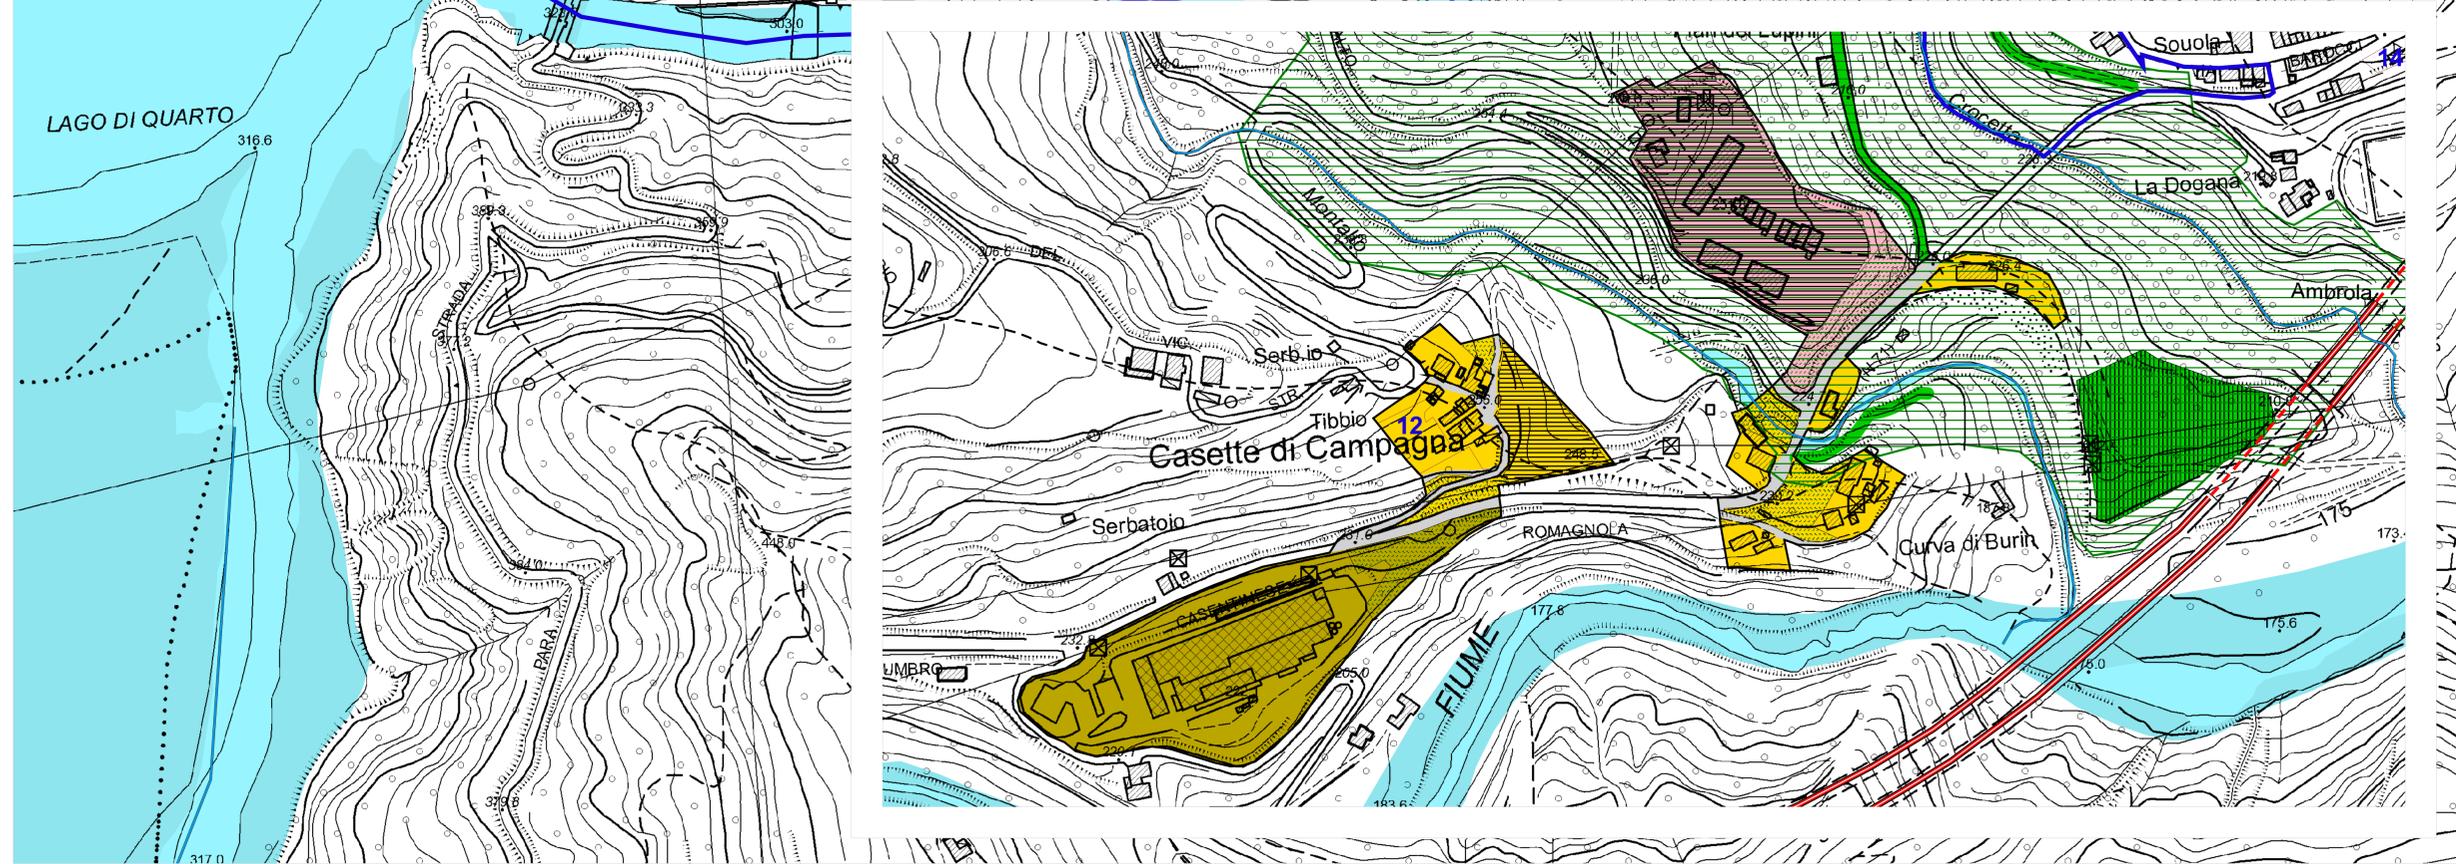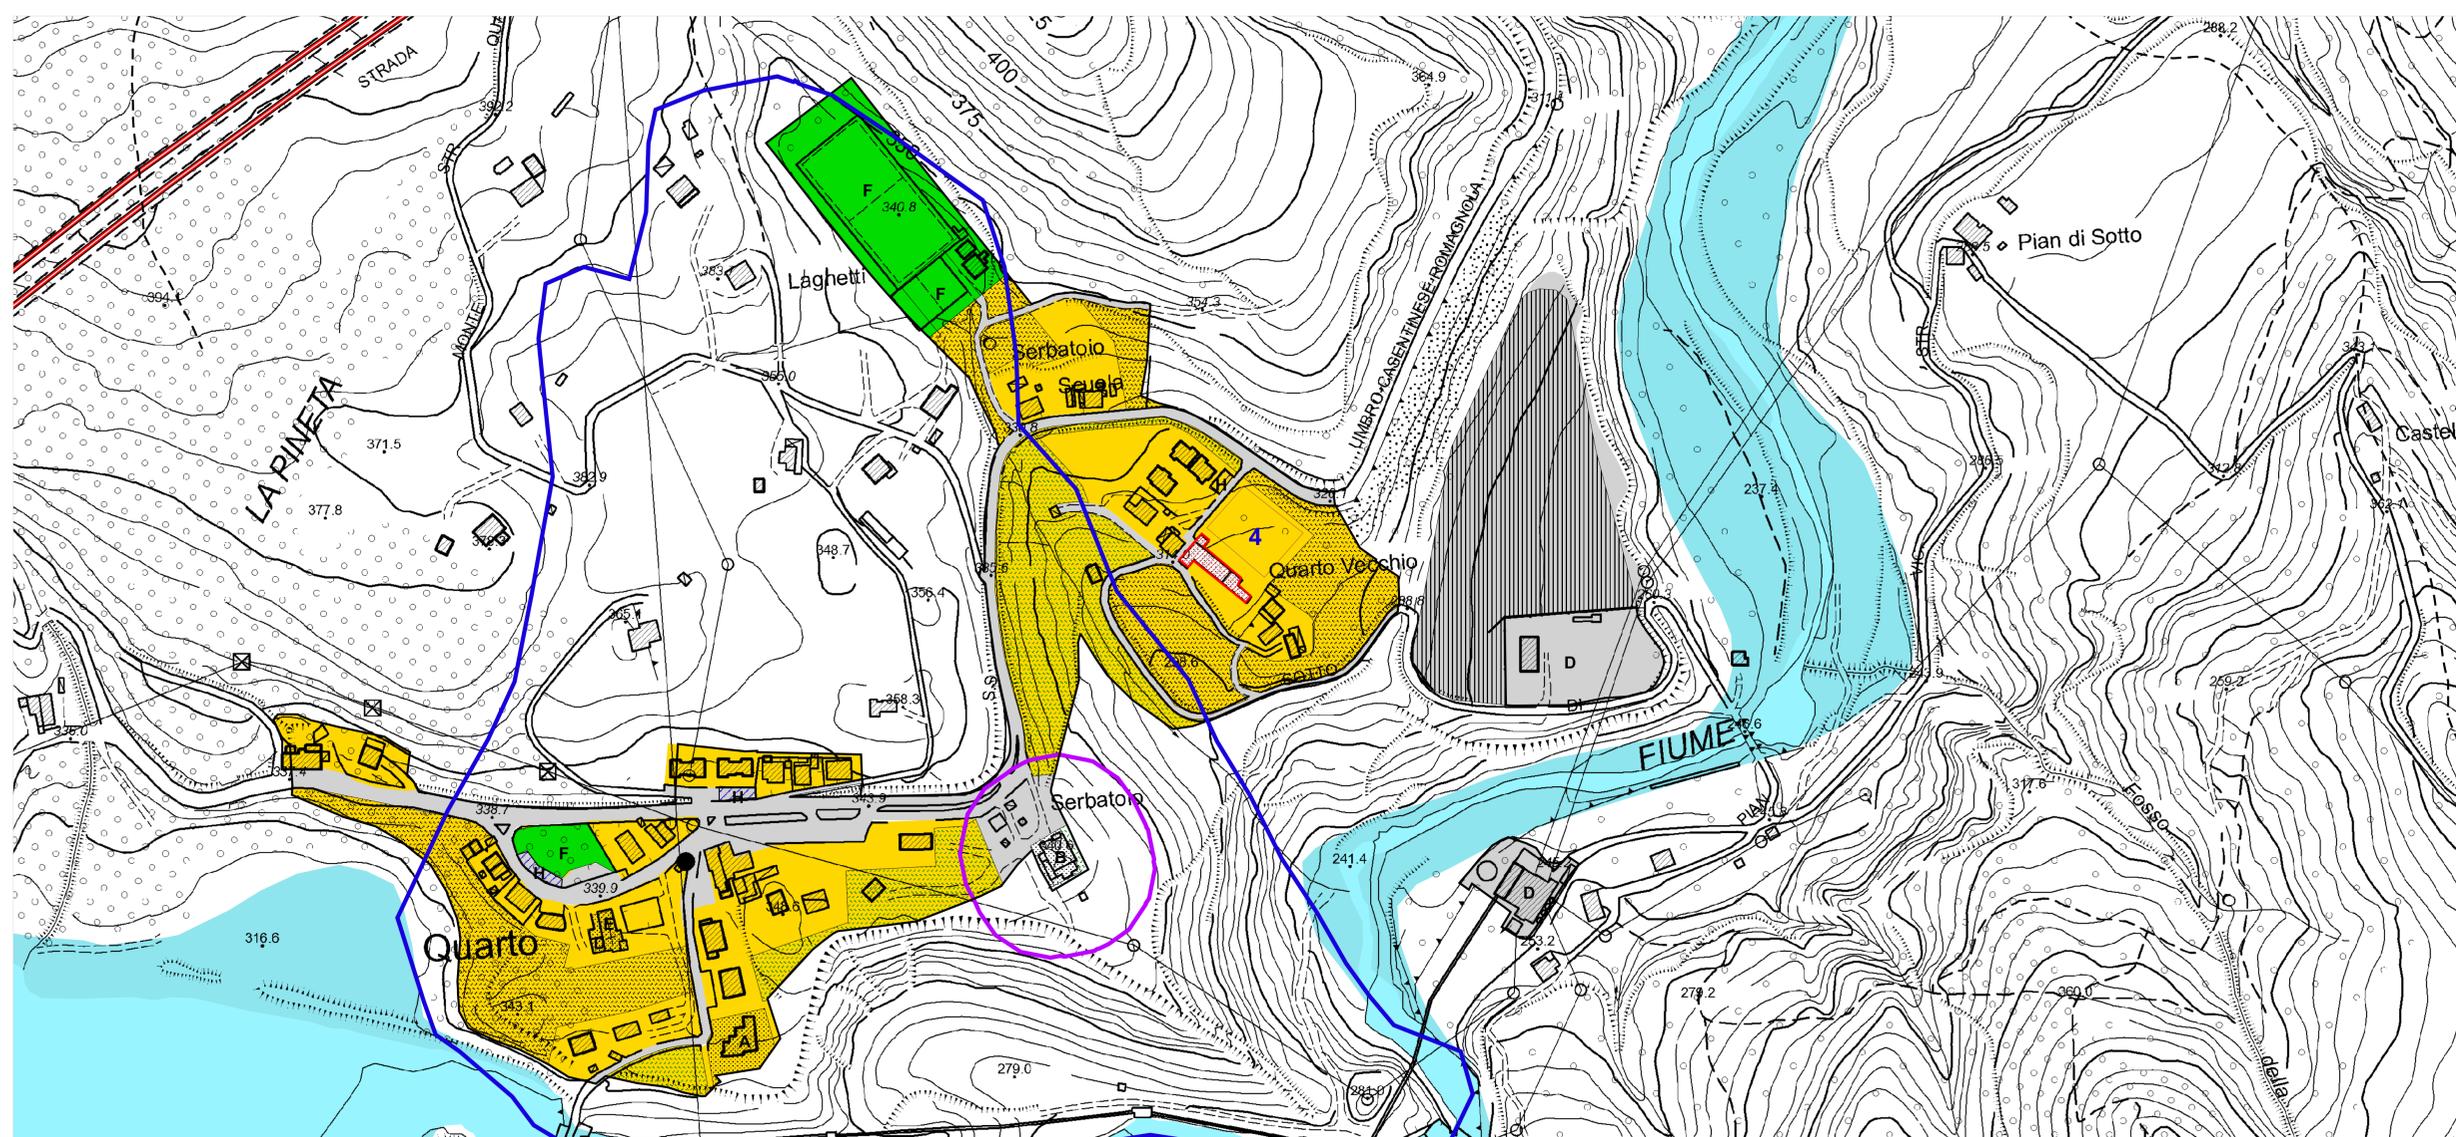

LEGENDA

- Crinali
- Corsi d'acqua principali
- Superstrada E45
- Rischio idrogeologico - aree a rischio di frana
- Fasce di rispetto cimiteriale
- Sistema insediativo storico**
 - Centro storico ed edifici di valore storico testimoniale in ambito urbano esterni ai centri storici disciplinati dal PSC
- Sub Ambiti Urbani**
 - Subambito A10-2
 - Subambito A10-3
 - Subambito A13-1 (specializzato per attività produttive)
 - Numero scheda lotti inedificati Quarto e Sarsina Casette di Campagna (Allegato 3 Norme Rue)
 - Aree inedificate interne agli ambiti urbani
- Previsioni del PRG previgente confermate dal PSC**
 - Previsioni del PRG previgente confermate (Allegato 3 Norme Rue)
- Territorio urbanizzabile**
 - Ambiti di riqualificazione A11
 - Ambiti per nuovi insediamenti A12
 - Ambiti per nuovi insediamenti produttivi A13
- Dotazioni territoriali**
 - Infrastrutture per l'urbanizzazione degli insediamenti - A23
 - A - Impianti ed opere di prelievo, trattamento e distribuzione dell'acqua
 - B - Rete fognante, impianti di depurazione e rete di canalizzazione acque meteoriche
 - C - Spazi ed impianti per raccolta e smaltimento rifiuti solidi
 - D - Pubblica illuminazione, rete ed impianti distribuz. energia elettrica, gas e altre forme di energia
 - E - Impianti e reti del sistema delle comunicazioni e telecomunicazioni
 - F - Strade, spazi e percorsi pedonali, piste ciclabili, fermate e stazioni sistema trasporti collettivi e parcheggi pubblici al diretto servizio dell'insediamento
- Attrezzature e spazi collettivi - A24**
 - A - Istruzione
 - B - Sanità, assistenza, servizi sociali e igienico sanitari
 - C - Pubblica Amministrazione, sicurezza pubblica e protezione civile
 - D - Attività culturali, associative e politiche
 - E - Culto
 - F - Spazi attrezzati a verde per il gioco, la ricreazione, il tempo libero e le attività sportive
 - G - Altri spazi aperti di libera fruizione per usi pubblici collettivi
 - H - Parcheggi pubblici diversi da quelli al diretto servizio dell'insediamento
- Dotazioni ecologiche ambientali- A25**
 - Parco delle Marmite dei Giganti