Comune di Sarsina
Provincia di Forlì-Cesena

Proponente:

CAVE FABRIZI
di Fabrizi Piero

Via Lastreto-Scalello 41/A
47027 Sarsina (FC)
P.Iva 03181430400

Per presa visone ed accettazione
Guido Gregori

Dott. Geol. Arianna Lazzerini
tecnico in Valutazione di Impatto Ambientale
Piazza Mario 25, 47822 Santarcangelo di R. (RN)
Tel. - Fax0541624473 - a.lazzerini7@gmail.com
P.IVA 03167560410 - C.F. LZZ ANN 71C61 F197B

elaborazioni cartografiche
Geologica
Tecnologie per il territorio
Piazza Mario 25
47822 Santarcangelo di R. (RN)
Tel. - Fax 0541624473

Dott. Daniele Bronzetti
tecnico in Sistemi informativi territoriali
consulente ambientale

Oggetto:

Piano di coltivazione e progetto di sistemazione finale di una cava di arenaria tipo "pietra serena" in località Lastreto in Comune di Sarsina (FC)

ambito 12S - UMI1

Titolo:

PIANO DI COLTIVAZIONE II° STRALCIO
PLANIMETRIA DI PROGETTO FINE ESCAVAZIONE

Elaborato:
P5B

Tipo: Planimetria di progetto

Scala: 1:500

Data: Febbraio 2019

CAVE FABRIZI DI FABRIZI PIERO
VIA LASTRETO SCALELLO 41/A 47027 SARSINA (FC)
Iscr. Reg. Imp. Forlì-Cesena
Partita IVA 03181430400
C.F. FBR PRI 59S18 L764U

II° stralcio

Legenda
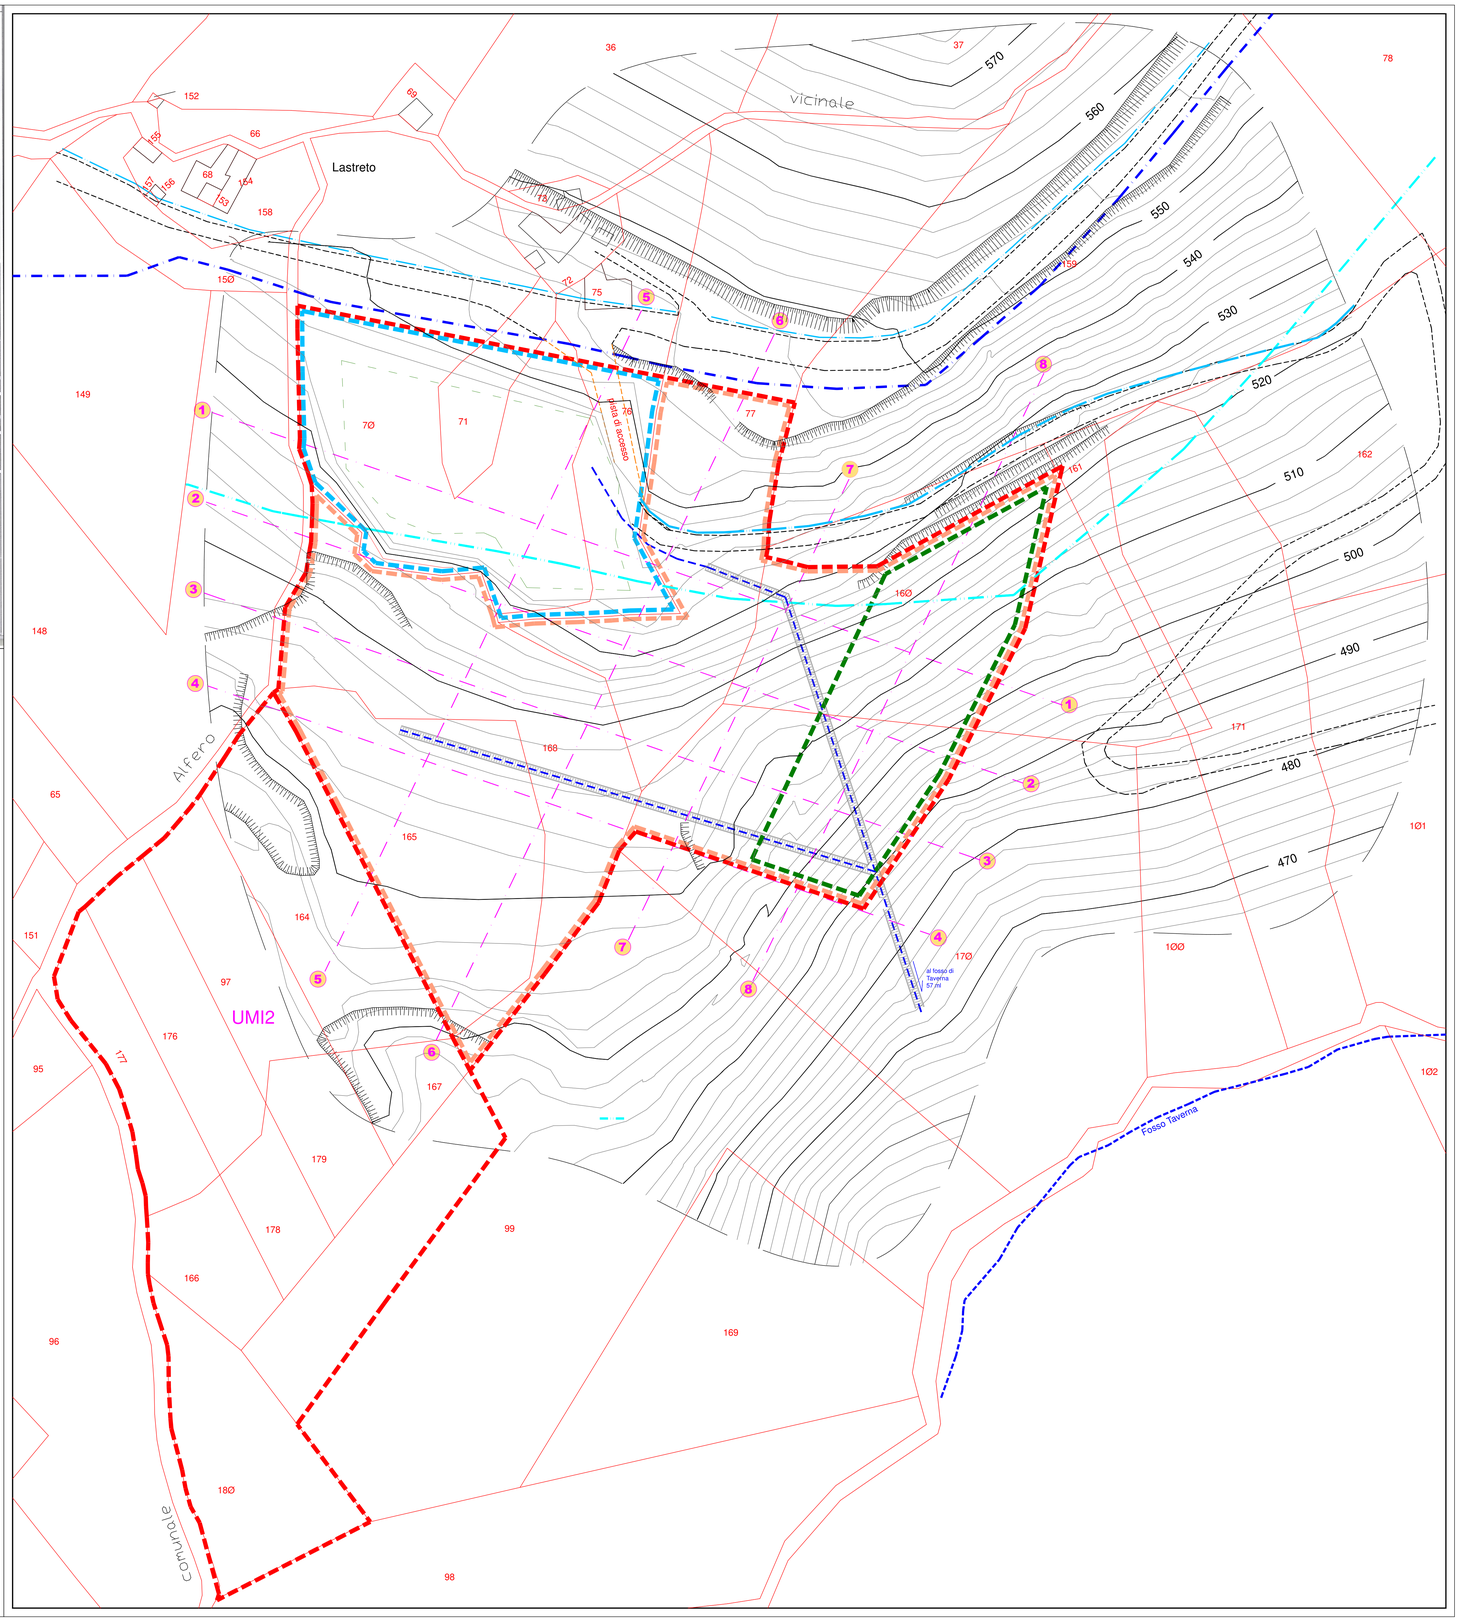
- limite PAE Sarsina 2018
- viabilita esistente
- 160 particella catastale e num. particella
- ambito estrattivo oggetto di passata attivita estrattiva e risistemato
- ambito di intervento nella UMI 1 e area in disponibilita
- linea acquedotto
- fossi esistenti
- ① traccia di sezione topografica
- fossi di progetto